


Úplná uzavírka sil. III/36068 a III/36070, Vicenice kanalizace - etapa 3

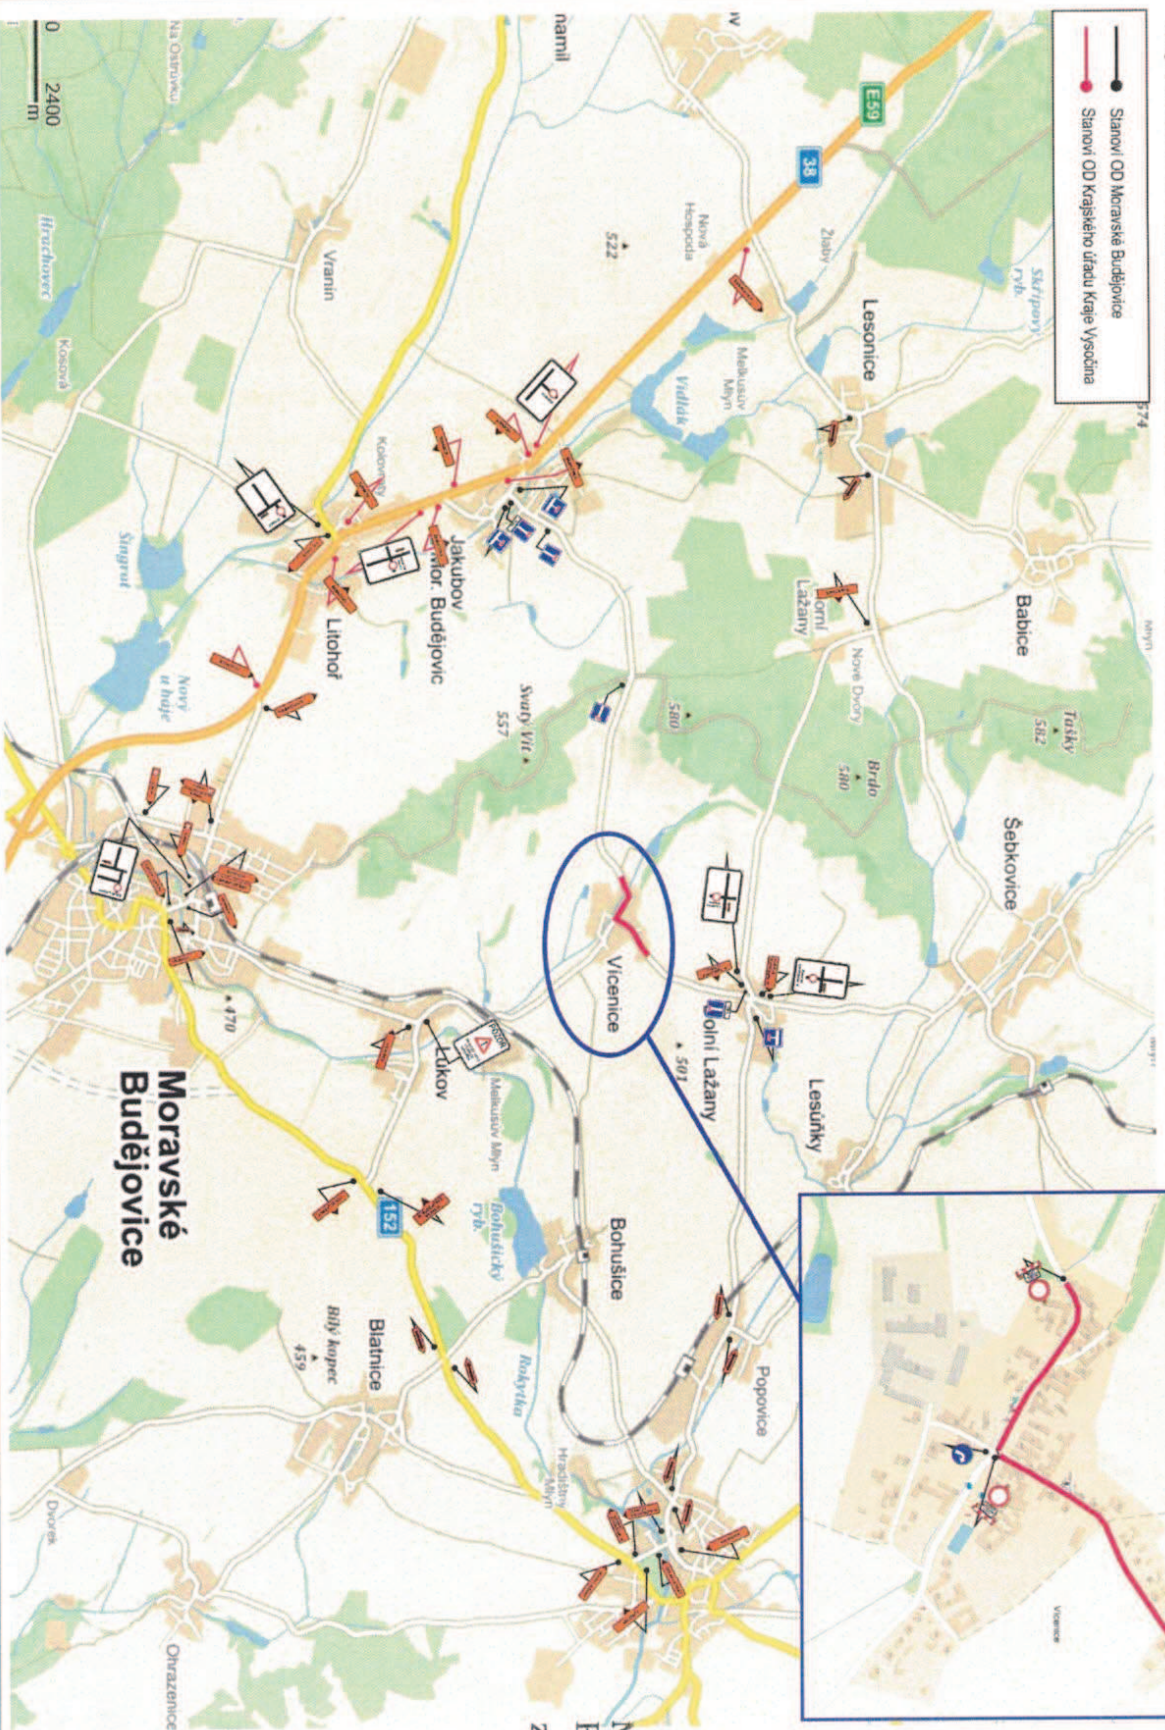

Urbornia

UZAVŘENÝ ÚSEK

MěÚ Mor. Budějovice, odbor DSH
 Povoleno rozhodnutím čj. ODSH
 ze dne: 24. 8. 2021 DSH /MSR/2021

 podpis *[Signature]*

PROJEKT	VÝSTAVBA	PROJEKTANT
PROJEKT	KRAJ. ÚŘAD	Urbornia s.r.o.
PROJEKT	PROJEKT	TEL: 77 799 911
PROJEKT	PROJEKT	www.urbornia.cz
PROJEKT	PROJEKT	datum: 20. 7. 2021
PROJEKT	PROJEKT	strana: 1.
SITUACE PŘECHODNĚHO DOPRAVNÍHO ZNAMENÍ		